







1:500
Lageplan

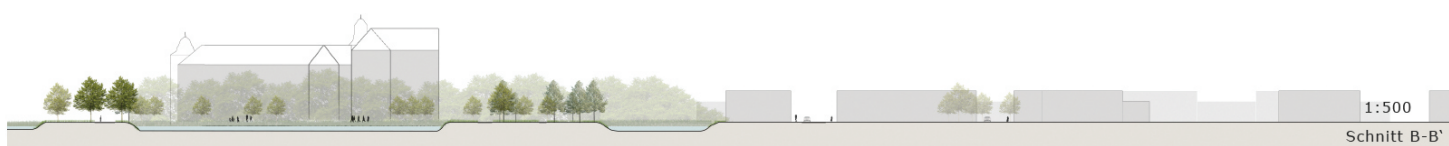

1:500
Schnitt B-B'



Perspektive Erftpromenade

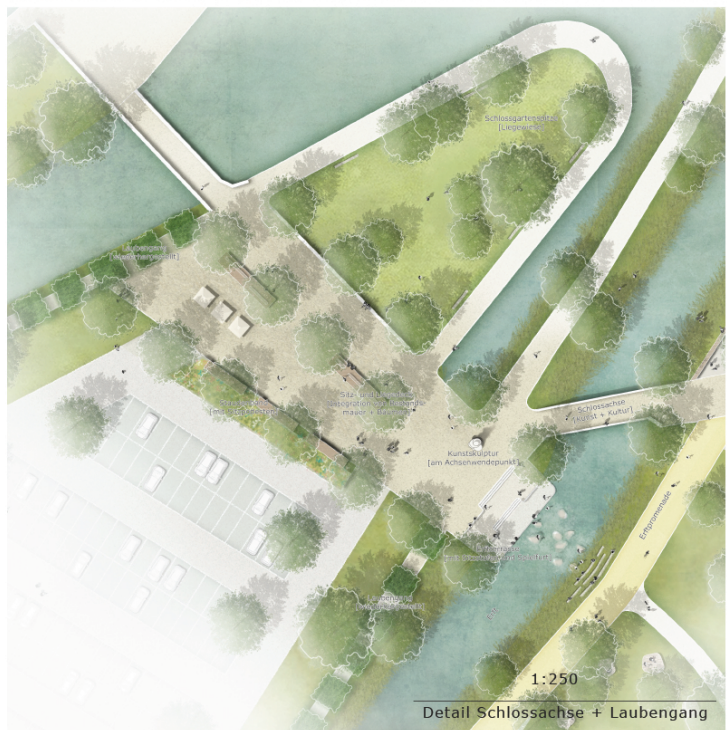

Detail Schlossachse + Laubengang



Detail Schlossparkweier



Perspektive Schlossachse