


- HAUPTVERKEHRSWEGE
- WEITERFÜHRUNGSWEGE
- NEUE BRÜCKEN
- PAVILION
- PROJEKTIERTE FREIZEITLICHE SICHERHEIT

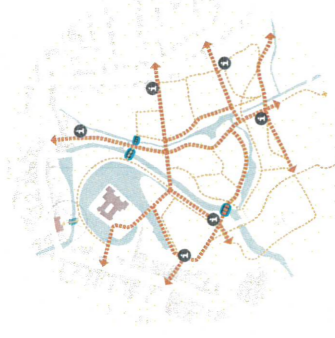


Verbindungen schaffen

- WICHTIGERE ZONEN
- ÜBERGANGSALLES
- IDENTITÄTSELEMENTE
- HISTORISCHE MARKT




Themenwelten ausbilden

- HISTORISCHE ELEMENTE
- NEUE IDENTIFIZIERTE ELEMENTE
- NEUE AKTIVITÄTEN
- WIRBELLE VERBINDUNGEN

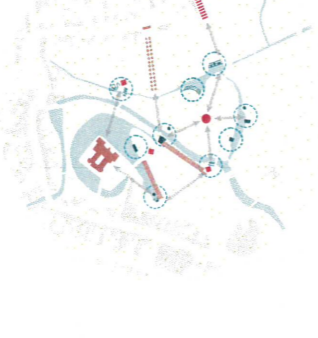


Perspektive Laubengang


Schnitt M 1:500

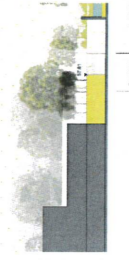

Identität und Wasser verkörpern

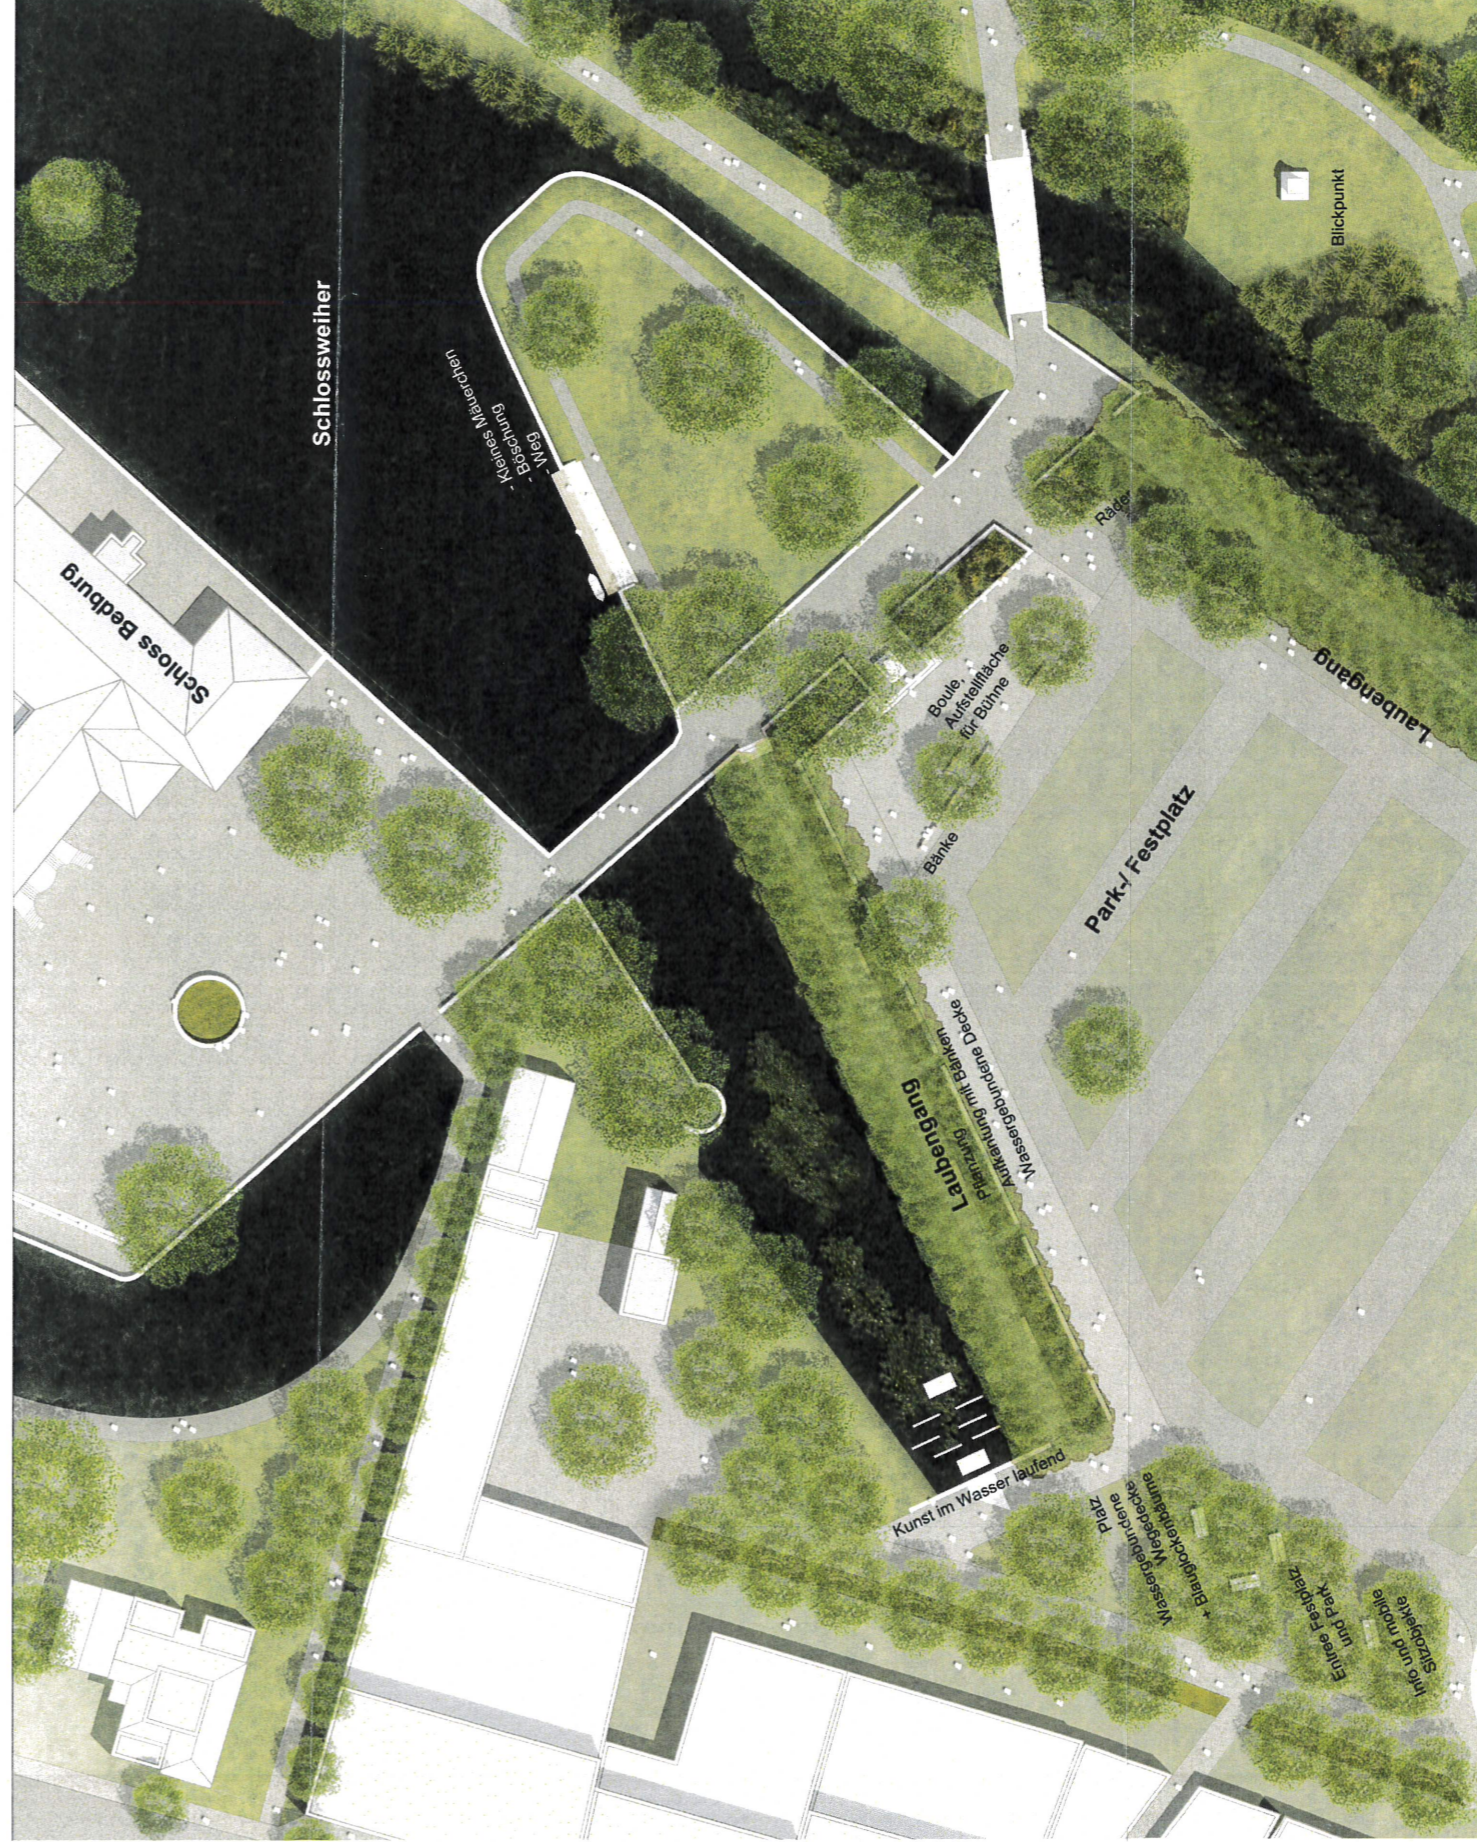

Legende M 1:250 Laubengang

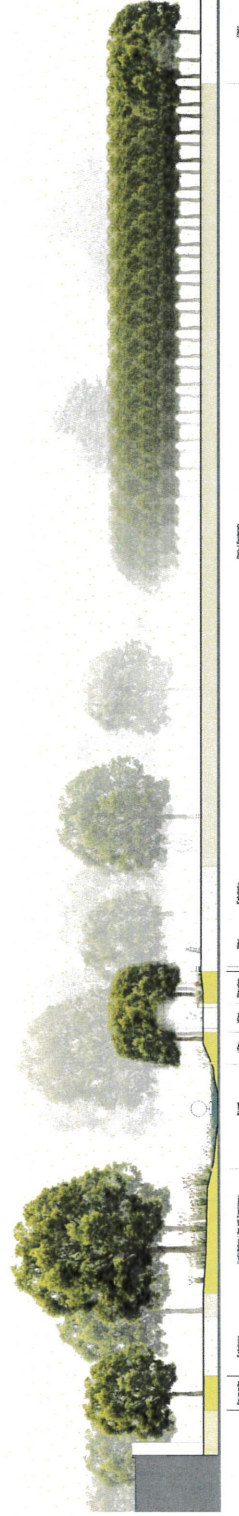

Schnitt M 1:250 Laubengang











